


Załącznik nr 1 do Uchwały nr X/97/11
Rady Miejskiej w Trzebnicy
z dnia 22.06.2011 r.

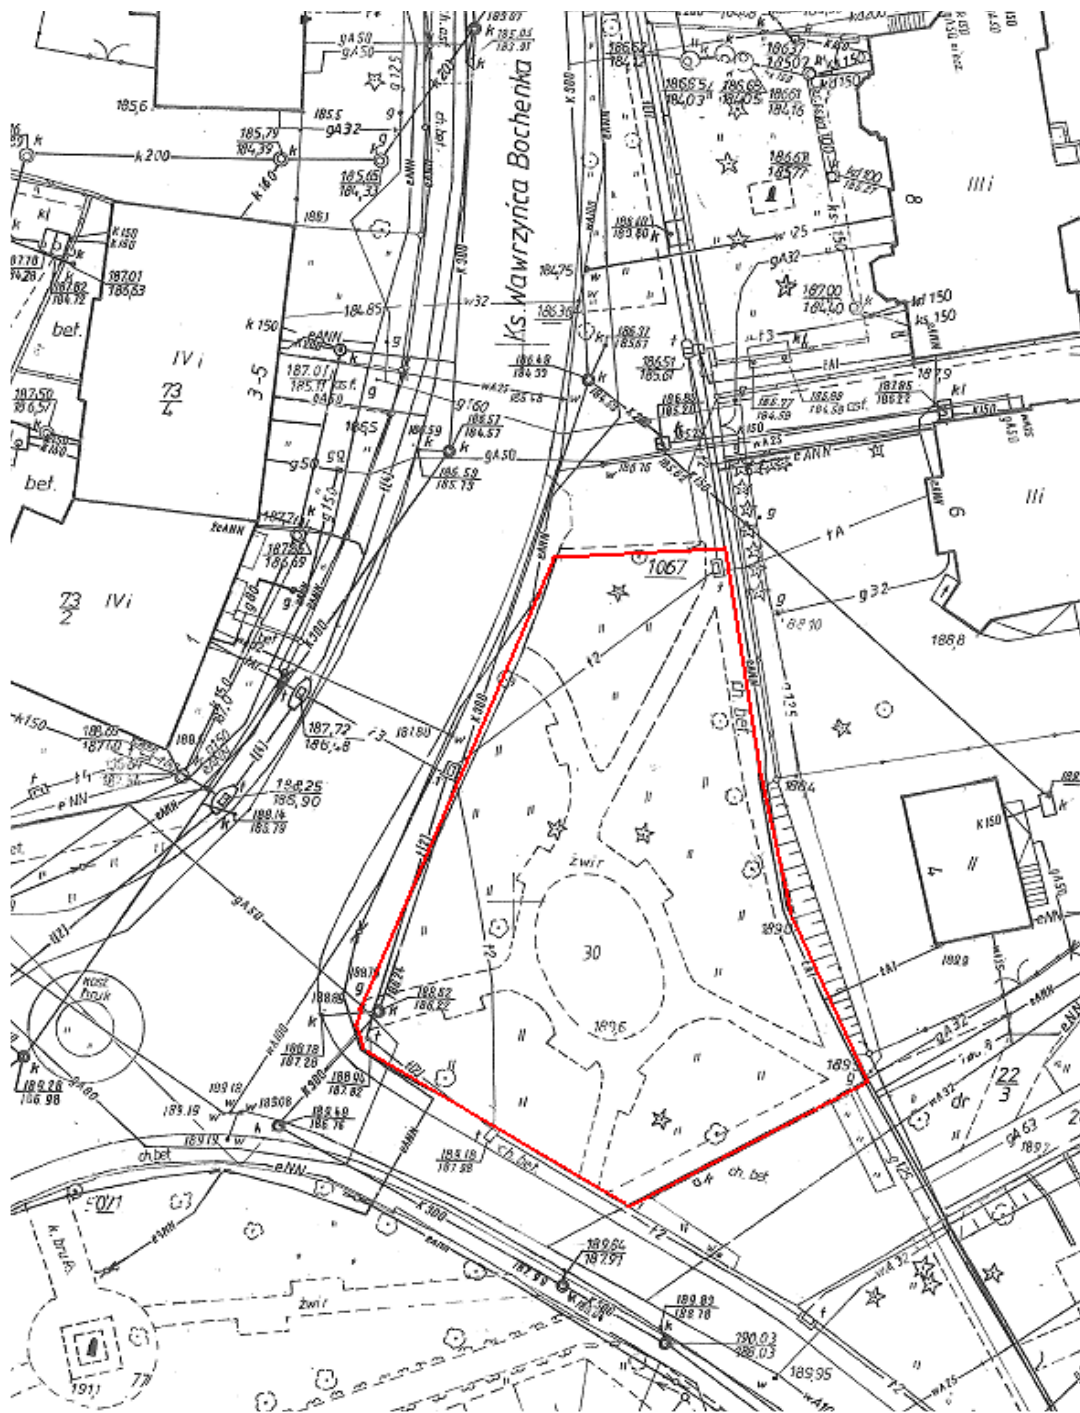

— Teren objęty Uchwałą